


УТВЕРЖДАЮ
 Директор _____ В.А. Милиев

План застройки мастерской по компетенции "Обслуживание тяжелой техники"
 ГАПОУ МО "Мурманский строительный колледж имени Н.Е. Момота"

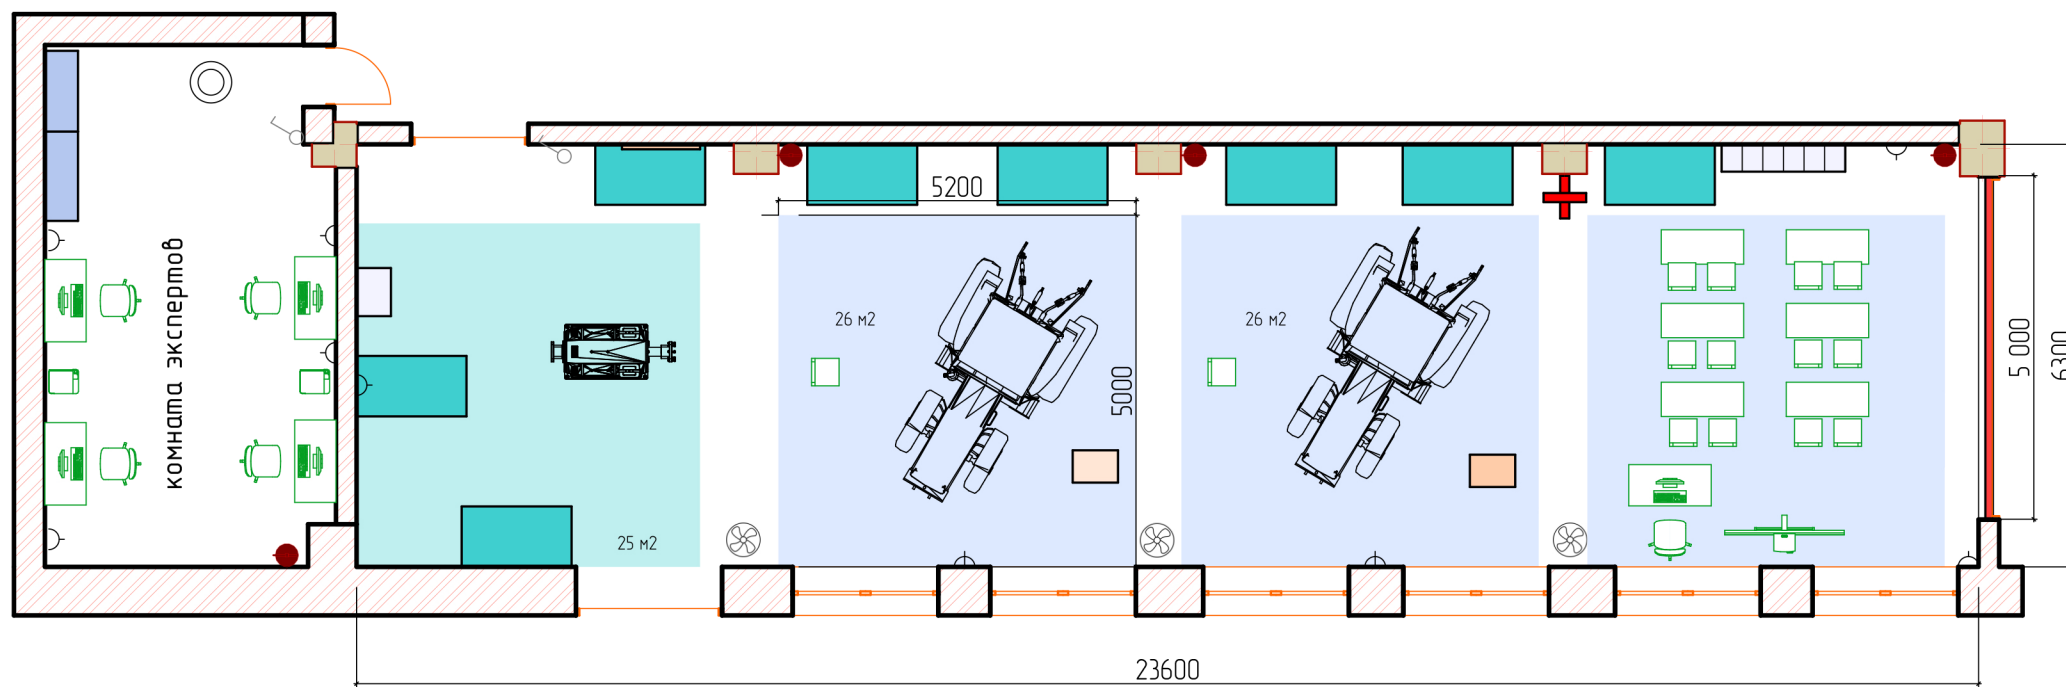

N	СПЕЦИФИКАЦИЯ
	Мастерская - общ.пл. - 148,1 м ²
1.	<p>Зона рабочего места - 26м² (3 рабочих места)</p> <p>— ворота</p> <p>⊕ розетка эл. 220 vт - 3 шт.</p> <p>— верстак 1600*880- 8 шт.</p> <p>— тележка инструментальная - 2 шт.</p> <p>⊗ вытяжка ⊞ гидропресс</p> <p>● огнетушитель - 3 шт.</p> <p>— тяжелая техника - 2 шт.</p> <p>□ стул - 2шт. □ шкаф</p>
2.	<p>Зона рабочего места по сборке двигателя - 25 м²</p> <p>— двигатель/контователь для двигателя</p> <p>⊕ аптечка</p> <p>⊕ розетка эл. 220 vт - 1 шт. ⚡ выключатель</p> <p>□ шкаф для одежды</p>
	Учебная зона
	□ стол - 6шт.
	□ стул - 12 шт.
	□ стол преподавателя - 1шт.
	⊞ ноутбук - 6 шт.
	□ проектор экран - 1 шт.
4.	Комната экспертов
	□ шкаф
	□ МФУ
	<p>⊞ комплект: ⊙ урна</p> <p>□ стол,стул, ноутбук</p>